Перв. примен.

Справ. ?

Подп. и дата

Инв. ? дубл.

Взам. инв. ?

Подп. и дата

Инв. ? подл.

План кровли

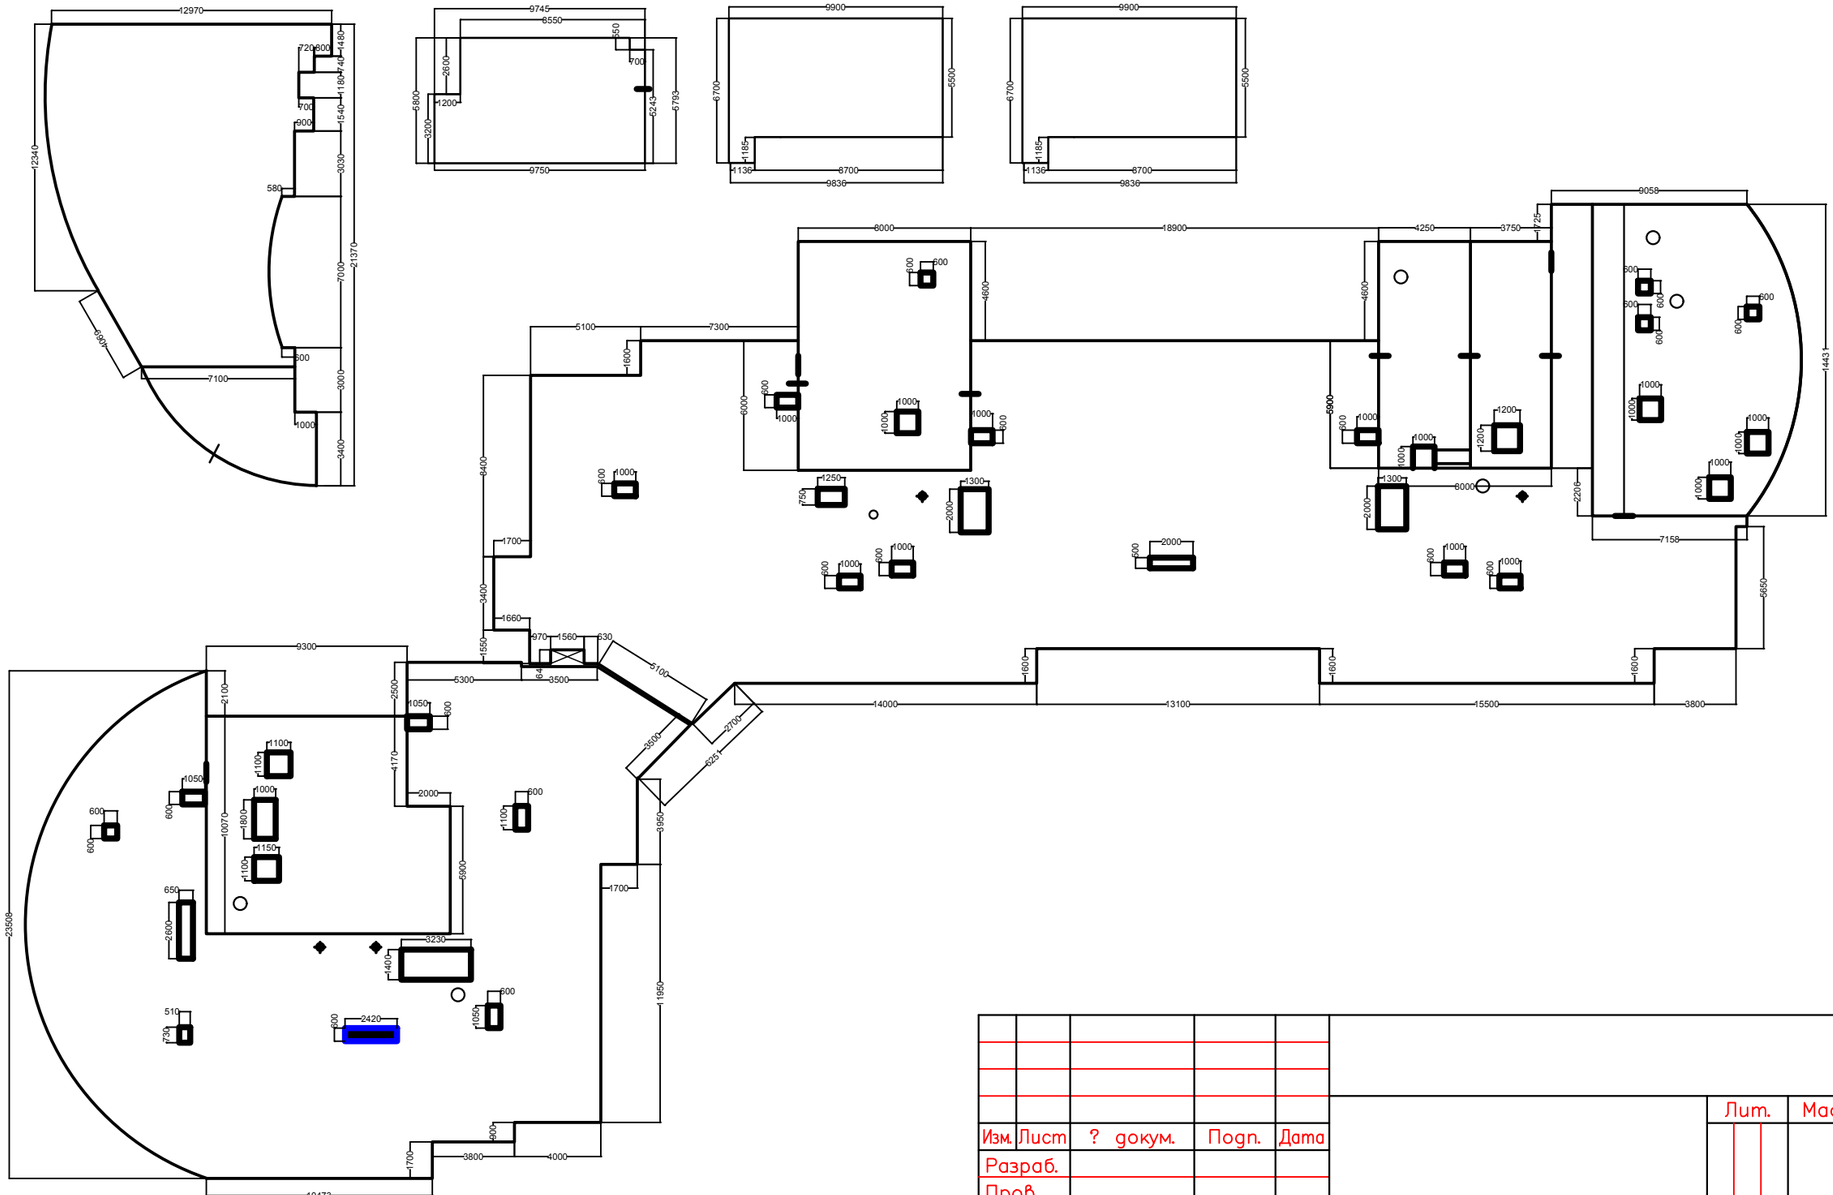

Изм.	Лист	? докум.	Подп.	Дата			
Разраб.						Лит.	Масса	Масштаб
Пров.								1 : 1
Т. контр.						Лист	Листов
Н. контр.							
Утв.							

Копировал

Формат А3